



ΕΦΗΜΕΡΙΣ ΤΗΣ ΚΥΒΕΡΝΗΣΕΩΣ

ΤΗΣ ΕΛΛΗΝΙΚΗΣ ΔΗΜΟΚΡΑΤΙΑΣ

ΤΕΥΧΟΣ ΤΕΤΑΡΤΟ **Αρ. Φύλλου 435**

24 Ιουνίου 1998

ΠΕΡΙΕΧΟΜΕΝΑ

ΑΝΑΔΑΣΩΣΕΙΣ

ΑΠΟΦΑΣΕΙΣ

Αριθ. 1592 (1)

Κήρυξη ως αναδασωτέας έκτασης εμβαδού 3,413 στρεμμάτων στη θέση «ΣΚΑΦΗ» της περιφέρειας Κοινότητας Μαλεσίνας του Νομού Φθιώτιδας.

Ο ΓΕΝΙΚΟΣ ΓΡΑΜΜΑΤΕΑΣ ΠΕΡΙΦΕΡΕΙΑΣ ΣΤ. ΕΛΛΑΔΑΣ

Έχοντας υπόψη:

1. Τις διατάξεις της παρ. 3 του άρθρου 117 του Συντάγματος.
2. Τις διατάξεις του Ν. 2503/97 «Διοίκηση, οργάνωση, στελέχωση της Περιφέρειας κ.λπ.».
3. Τις διατάξεις του Ν. 998/79 «Περί προστασίας των δασών και των δασικών εν γένει εκτάσεων της Χώρας» και συγκεκριμένα:
α) Του άρθρου 41 παρ. 1, β) του άρθρου 38 παρ. 1.
4. Τις διαταγές του Υπουργείου Γεωργίας:
α) 160417/1180/8.7.80
β) 182447/3049/24.9.80.
5. Τις διατάξεις του άρθρου 29 του Ν. 2081/1992.
6. Την αριθ. 6747/29.9.97 απόφαση του Γεν. Γραμματέα Στ. Ελλάδας «Μεταβίβαση αρμοδιοτήτων στους Προϊσταμένους των Δασικών Υπηρεσιών».
7. Την αριθ. 2161/29.5.1998 πρόταση του Δασαρχείου Αταλάντης από την οποία προκύπτει ότι η έκταση που αναφέρεται στο θέμα είχε κατά το χρόνο της αποψιλώσεώς της που έγινε από παράνομη εκχέρσωση κατά το έτος 1998 από τον Κων/νο Ι. Κουτσομίτα, κάτοικο Μαλεσίνας δασικό χαρακτήρα, κατά την έννοια του άρθρου 3 παρ. 1 Ν. 998/79 και ως εκ τούτου επιβάλλεται η κήρυξή της ως αναδασωτέας, αποφασίζουμε:

Κηρύσσουμε αναδασωτέα με σκοπό την επανεγκατάσταση, με φυσική ή τεχνική αναγέννηση, της δασικής βλάστησης που καταστράφηκε από παράνομη εκχέρσωση κατά το έτος 1998 τη δημόσια δασική έκταση εμβαδού τριών στρεμμάτων και τετρακοσίων δεκατριών τετραγωνικών μέτρων που βρίσκεται στη θέση «ΣΚΑΦΗ» περιφέρειας Κοινότητας Μαλεσίνας του Νομού Φθιώτιδας και προσδιορίζεται από τα στοιχεία Α-Β-Γ-Δ-Ε-Ζ-Η-Α όπως φαίνονται στο συνημμένο διάγραμμα, το οποίο αποτελεί αναπόσπαστο μέρος της αποφάσεως αυτής και έχει όρια:

Ανατολικά: Με δημόσιο δάσος πεύκης.

Δυτικά: Με ελαιοπερίβολο κατεχόμενο υπό Γεωργίου Μπέσιου.

Βόρεια: Με ελαιοπερίβολο κατεχόμενο υπό Κων/νου Κουτσομίτα.

Νότια: Με ελαιοπερίβολο κατεχόμενο υπό Δημ. Τσελεκούνη και εν μέρει με δημόσιο δάσος πεύκης.


Η απόφαση αυτή ισχύει από της κοινοποιήσεώς της αρμοδίως (άρθρο 41 Νόμου 998/79) και προ της δημοσιεύσεώς της στην Εφημερίδα της Κυβερνήσεως (άρθρ. 37 Ν. 3200/55).


Η απόφαση αυτή να δημοσιευθεί στην Εφημερίδα της Κυβερνήσεως.

Λαμία, 4 Ιουνίου 1998

Με εντολή Γ.Γ. Περιφέρειας
Ο Δ/ντής Δασών Ν. Φθ/δας
ΔΗΜ. ΤΣΟΥΤΣΟΣ

ΤΟΠΙΚΟ ΔΙΑΓΡΑΜΜΑ

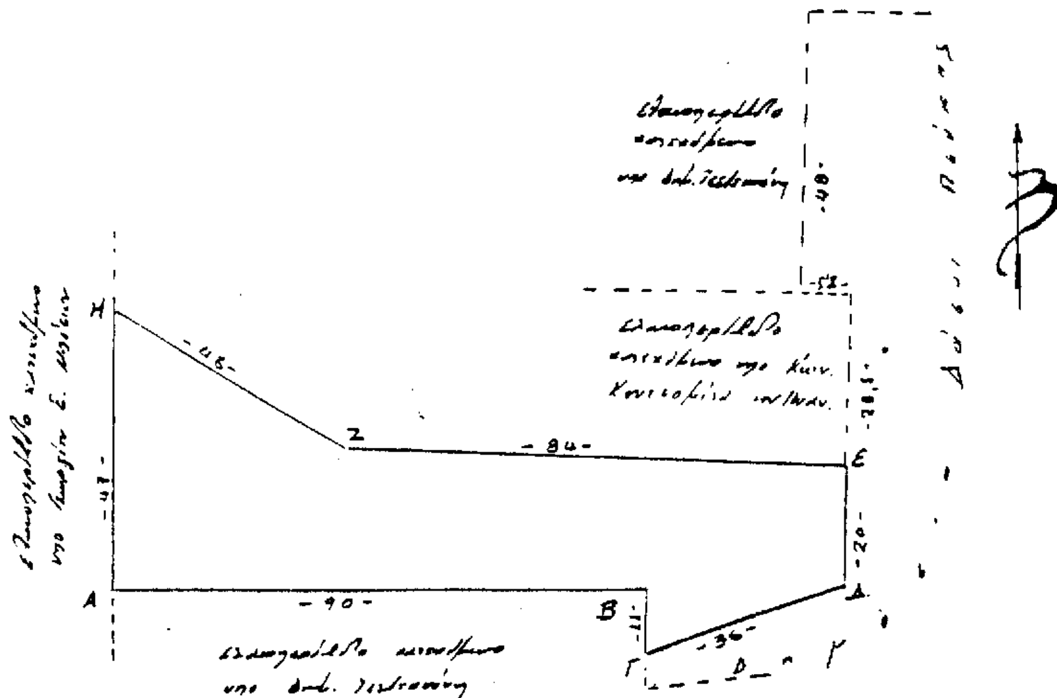

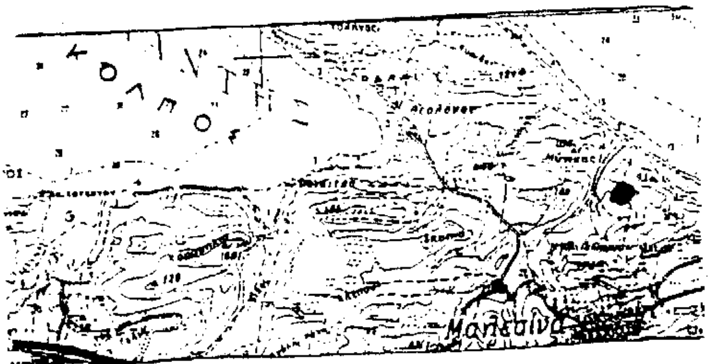

3413 τ.μ.
1:1000

ΙΣΤΙΑΙΑ
1:100.000

Ανήκει στην αριθ. 1582/98 απόφαση μας
Λαμία 4 - 6 - 1998
Ε.Γ.Γ.Π.Σ.Ε.
Ο Δ/ντής Δασών

ΘΕΩΡΗΘΗΚΕ
Λαμία 4 - 6 - 1998
Ο Δ/ντής Δασών
Τσούτσος

ΕΛΕΓΧΘΗΚΕ
29 - 5 - 1998
Ο Δασάρχης
ΙΩΑΝΝΗΣ ΖΙΑΖΙΑΡΗΣ
ΔΑΣΟΛΟΓΟΣ

29 - 5 - 1998
Ο Συντάκτης
Κολιοφούτης Λουκάς
Δασοπόνος

ΑΠΑΛΛΟΤΡΙΩΣΕΙΣ

ΑΠΟΦΑΣΕΙΣ

Δ12/ο/32747 (2)

Εφαρμογή του άρθρου 1 του Ν. 653/77 για τη βελτίωση της Εισόδου Λαμίας από Ε.Ο. Αθηνών - Θεσ/νίκης (Χ.Θ. 0+000 - Χ.Θ. 2+741,87).

Ο ΥΠΟΥΡΓΟΣ ΠΕΡΙΒΑΛΛΟΝΤΟΣ, ΧΩΡΟΤΑΞΙΑΣ ΚΑΙ ΔΗΜ. ΕΡΓΩΝ

Έχοντας υπόψη:

1. Τις διατάξεις του Ν. 653/77 «Περί υποχρεώσεως των παροδίων ιδιοκτητών για τη διάνοιξη οδών κ.λπ.» όπως τροποποιήθηκε και συμπληρώθηκε με τους Ν. 960 (αρ. 9 παρ. 4), Ν. 947/79 (αρ. 62 παρ. 9 & 10), Ν. 349/83 (αρ. 14) και Ν. 1418/84 (αρ. 25) σε συνδυασμό με την Α1/ο/2/7/12.3.85 απόφαση Υπουργού ΠΕ.ΧΩ.Δ.Ε.

2. Τις διατάξεις του Π.Δ. 929/79 «Περί εκτελέσεως του άρθρου 1 του Ν. 653/77».

3. Τις διατάξεις του Π.Δ. 69/88 «Περί Οργανισμού της Γεν. Γραμμ. Δημ. Έργων».

4. Τις διατάξεις του Ν. 797/71 «Περί αναγκαστικών απαλλοτριώσεων».

5. Τη Δ12/30945/16.3.89 (Ε. 30) Εγκύκλιο του Υπουργού ΠΕ.ΧΩ.Δ.Ε.

6. Τη Δ16α/04/773/29.11.90 κοινή απόφαση Υπουργού Προεδρίας της Κυβερνήσεως και του Αναπληρωτή Υπουργού ΠΕ.ΧΩ.Δ.Ε. για την εξαίρεση Διοικητικών πράξεων ή εγγράφων από τον κανόνα των τριών υπογραφών.

7. Τη Δ16α/316/Α.Φ.6.5.91 απόφαση επιλογής και τοποθέτησης Γενικών Διευθυντών.

8. Την απόφαση Δ17/01/79/Φ.Θ.2.2.1/24.8.89 (ΦΕΚ 666Β΄) του Υπουργού ΠΕ.ΧΩ.Δ.Ε. περί μεταβιβάσεως αρμοδιοτήτων στο Γεν. Γραμματέα κ.λπ. όπως τροποποιήθηκε και συμπληρώθηκε με την απόφαση Δ17α/02/100/Φ.Θ.2.2.1/19.10.89 του ιδίου.

9. Το Ν. 2052/92 και την Εγκύκλιο Δ12/35572/23.7.92 με την οποία παρέχονται διευκρινίσεις και οδηγίες για την εφαρμογή του Ν. 2052/92.

10. Τη Δ17α/03/99/Φ.2.2.1./29.10.96 απόφαση ανάθεσης αρμοδιοτήτων στον Υφυπουργό ΠΕΧΩΔΕ Χρ. Βερελή.

11. Την απόφαση 123521/9.6.97 της Δ/νσης Περιβ. Σχεδιασμού για την έγκριση των περιβαλλοντικών όρων του υπόψη οδικού δικτύου.

12. Τη ΔΜΕΟ/α/2321/6.8.97 απόφαση Έγκρισης Οριστικής Μελέτης Εισόδου Λαμίας από Ε.Ο. Αθηνών - Θεσ/νίκης (Χ.Θ. 0+000 - Χ.Θ. 2+741,87).

13. Τη Δ12/ο/34454/26.3.98 απόφαση Έγκρισης Κτηματολογίου της Μελέτης του θέματος, αποφασίζουμε:

Ορίζουμε ότι το οδικό τμήμα Εισόδου Λαμίας (Χ.Θ. 0+000 - Χ.Θ. 2+741,87), αποτελεί βελτίωση - Διαπλάτυνση της υφισταμένης Ε.Ο. Αθηνών - Θεσ/νίκης και έχουν εφαρμογή οι διατάξεις του άρθρου 1 του Ν. 653/77.

Η απόφαση αυτή να δημοσιευθεί στην Εφημερίδα της Κυβερνήσεως.

Αθήνα, 1 Ιουνίου 1998

Ο ΥΠΟΥΡΓΟΣ

ΚΩΝ. ΛΑΛΙΩΤΗΣ

ΠΟΛΕΟΔΟΜΙΑ

ΔΙΑΤΑΓΜΑΤΑ

(3)

Τροποποίηση του εγκεκριμένου ρυμοτομικού σχεδίου του δήμου Μάνδρας (Ν. Αττικής) και καθορισμός όρων και περιορισμών δόμησης.

Ο ΠΡΟΕΔΡΟΣ ΤΗΣ ΕΛΛΗΝΙΚΗΣ ΔΗΜΟΚΡΑΤΙΑΣ

Έχοντας υπόψη:

1. Τις διατάξεις των άρθρων 3, 9, 11 και 70 του Ν. Δ/τος της 17.7.1923 «Περί σχεδίων πόλεων κ.λπ.» (Α΄ 228), που μεταγενέστερα τροποποιήθηκαν και συμπληρώθηκαν.

2. Τις διατάξεις των άρθρων 9 και 16 του Ν. 1577/1985 «Γενικός Οικοδομικός Κανονισμός» (Α΄ 210), που τροποποιήθηκαν με το άρθρο 13 (παρ. 2) του Ν. 1647/1986 «Οργανισμός Κτηματολογίου και Χαρτογραφήσεων Ελλάδας (ΟΚΧΕ) και άλλες σχετικές διατάξεις» (Α΄ 141) και το άρθρο 1 (παρ. 3) του Ν. 1772/1988 «Τροποποίηση διατάξεων του Ν. 1577/1985 "ΓΟΚ" και άλλες σχετικές διατάξεις».

3. Τις διατάξεις του άρθρου 99 (παρ. 3) του Ν. 1892/1990 «Για τον εκσυγχρονισμό και την ανάπτυξη και άλλες διατάξεις» (Α΄ 101), που αντικαταστάθηκε με την παρ. 2 του άρθρου 7 του Ν. 2052/1992 «Μέτρα για την αντιμετώπιση του νέφους και πολεοδομικές ρυθμίσεις» (Α΄ 94).

4. Τις διατάξεις του άρθρου 29Α του Ν. 1558/1985 «Κυβέρνηση και Κυβερνητικά Όργανα» (Α΄ 137), που αυτό προστέθηκε με το άρθρο 27 του Ν. 2081/1992 (Α΄ 154).

5. Την 67899/3886/3.10.1988 απόφαση του Αναπληρωτή Υπουργού Περιβάλλοντος Χωροταξίας και Δημοσίων Έργων «Έγκριση Γενικού Πολεοδομικού Σχεδίου (Γ.Π.Σ.) του δήμου Μάνδρας (Ν. Αττικής)» (Δ΄ 162/1989).

6. Την 72228/4579/20.7.1994 απόφαση του Υπουργού Περιβάλλοντος Χωροταξίας και Δημοσίων Έργων «Τροποποίηση του Γενικού Πολεοδομικού Σχεδίου (Γ.Π.Σ.) δήμου Μάνδρας (Ν. Αττικής)» (Δ΄ 734).

7. Τις 110/1993 και 130/1993 γνωμοδοτήσεις του δημοτικού συμβουλίου Μάνδρας (Ν. Αττικής).

8. Τις 386/1993 και 243/συν. 29/27.7.1995 γνωμοδοτήσεις του Κεντρικού Συμβουλίου Χωροταξίας, Οικισμού και Περιβάλλοντος.

9. Το γεγονός ότι από τις κανονιστικές διατάξεις του διατάγματος αυτού δεν προκαλείται δαπάνη σε βάρος του κρατικού προϋπολογισμού και του οικείου Ο.Τ.Α.

10. Την 133/1998 γνωμοδότηση του Συμβουλίου της Επικρατείας, με πρόταση του Υπουργού Περιβάλλοντος, Χωροταξίας και Δημοσίων Έργων, αποφασίζουμε:

Άρθρο 1

Εγκρίνεται η τροποποίηση του εγκεκριμένου ρυμοτομικού σχεδίου του δήμου Μάνδρας (Ν. Αττικής) και ειδικότερα:

α) Στο Ο.Τ. 179 με τη μετατόπιση των οικοδομικών και ρυμοτομικών γραμμών και

β) στον 147 χώρο στάθμευσης αυτοκινήτων, ο οποίος είχε εγκριθεί με το από 11.4.1982 Π. Δ/γμα (Δ΄ 231) με τον αποχαρακτηρισμό αυτού και τη δημιουργία του 147 α ΟΤ, κοινοχρήστων χώρων και πεζοδρόμων όπως οι παραπάνω ρυθμίσεις φαίνονται στα δύο (2) σχετικά πρωτότυπα

διαγράμματα σε κλίμακα 1:500 που θεωρήθηκαν από τον Προϊστάμενο της Δ/νσης Τοπογραφικών Εφαρμογών με την 9706/1998 πράξη του και που αντίτυπά τους σε φωτοσμίκρυνση δημοσιεύονται με το παρόν διάταγμα.

Άρθρο 2

α) Στο πρόσωπο των οικοπέδων οικοδομημένων ή μη που βρίσκονται στο τροποποιούμενο με την παρ. α του προηγουμένου άρθρου Ο.Τ. 179, τροποποιείται το προβλεπόμενο από το εγκεκριμένο σχέδιο προκήπιο του πλάτους αυτού καθοριζομένου σε τρία (3) και τέσσερα (4) μέτρα.

β) Στο πρόσωπο των οικοπέδων οικοδομημένων ή μη που βρίσκονται στο τροποποιούμενο με την παρ. β του προηγουμένου άρθρου Ο.Τ. 147α επιβάλλεται προκήπιο πλάτους τεσσάρων (4) μέτρων, όπως οι παραπάνω οι ρυθμίσεις (α, β) φαίνονται στα διαγράμματα του άρθρου 1.

Άρθρο 3

Ι.α) Στους οικοδομήσιμους χώρους των Ο.Τ. 179 και 147α που έχουν πρόσωπο επί του βασικού οδικού δικτύου επιτρέπονται οι χρήσεις γενικής κατοικίας όπως προσδιορίζονται με το άρθρο 3 του από 23.2.1987 Π. Δ/τος (Δ' 166).

β) Στους λοιπούς οικοδομήσιμους χώρους των παραπάνω Ο.Τ. επιτρέπονται οι χρήσεις αμιγούς κατοικίας όπως προσδιορίζονται με το άρθρο 2 του ιδίου ως άνω Π. Δ/τος.

ΙΙ.α) Στους παραπάνω οικοδομήσιμους χώρους καθορίζεται μέγιστο επιτρεπόμενο ύψος των κτιρίων ένδεκα (11) μέτρα.

β) Πάνω από το μέγιστο επιτρεπόμενο ύψος επιβάλλεται η κατασκευή κεραμοσκεπούς στέγης μεγίστου ύψους ενός μέτρου και εξήντα εκατοστών (1,60).

γ) Απαγορεύεται πάνω από το μέγιστο επιτρεπόμενο ύψος οιαδήποτε κατασκευή εκτός από καπνοδόχους.

Άρθρο 4

Η ισχύς του παρόντος διατάγματος αρχίζει από τη δημοσίευσή του στην Εφημερίδα της Κυβερνήσεως.

Στον Υπουργό Περιβάλλοντος, Χωροταξίας και Δημοσίων Έργων αναθέτουμε τη δημοσίευση και εκτέλεση του παρόντος διατάγματος.

Αθήνα, 28 Μαΐου 1998

Ο ΠΡΟΕΔΡΟΣ ΤΗΣ ΔΗΜΟΚΡΑΤΙΑΣ

ΚΩΝΣΤΑΝΤΙΝΟΣ ΣΤΕΦΑΝΟΠΟΥΛΟΣ

Ο ΥΠΟΥΡΓΟΣ
ΠΕΡΙΒΑΛΛΟΝΤΟΣ, ΧΩΡΟΤΑΞΙΑΣ ΚΑΙ ΔΗΜ. ΕΡΓΩΝ

ΚΩΣΤΑΣ ΛΑΛΙΩΤΗΣ

ΔΗΜΟΣ ΜΑΝ
ΤΕΧΝΙΚΗ ΥΠΗΡ
ΤΟΠΟΓΡΑΦΙΚΟ ΔΙΑ

ΚΔ 02.37
05/38.25

ΑΝΑΘΕΩΡΗΣΗ ΕΓΚΕΚΡΙΜΜΕΝΟΥ ΡΥΜΟΤΟΜΙΚΟΥ ΣΧΕΔΙΟΥ ΜΑΝΔΡΑΣ

ΝΟΜΑΡΧΙΑ ΔΥΤΙΚΗΣ ΑΤΤΙΚΗΣ

ΧΩΡΟΣ ΑΘΛΗΣΗΣ
122
139
140
ΠΕΖΟΔΡΟΜΟΣ
141
ΟΔΟΣ Ν. ΡΟΚΚΑ
ΠΡΟΣ ΜΑΝΔΡΑ
ΠΡΟΣ ΘΗΒΑ
Κ.Χ
ΠΕΖΟΔΡΟΜΟΣ
146
147α
ΧΩΡΟΣ ΣΤΑΘΜΕΥΣΗΣ ΑΥΤΟΚΙΝΗΤΩΝ
ΠΡΟΣ ΑΘΗΝΑ
147
ΕΡΓΟΣΤΑΣΙΟ ΠΑΡΚΕΤΩΝ ΘΕΟΤΑΚΗ (ΑΝΔΡΕΟΥ)

1:500

Ελληνικο DATUM
Εγκαρσια μερκατορικη προβολη 3°
Κεντρικος μεσημβρινος λ=0° απ Αθηνα
Ο μεριμετρικος τετραγωνισμος του διαγραμματος ανηκει της προβολης ΗΑΤΤ του κεντρου φυλλου με φ=38° 15' και λ=0° 15' απ Αθηνα

1	2			
3	4	5		
6	7	8	9	10
11	12	13	14	15
	16	17	18	

ΔΙΑΝΟΜΗ ΠΙΝΑΚΩΝ ΕΓΚΕΚΡΙΜΕΝΟΥ ΣΧΕΔΙΟΥ

ΥΠΟΜΝΗΜΑ

ΚΥΡΙΟ ΟΔΙΚΟ ΔΙΚΤΥΟ
ΔΙΑΤΗΡΟΥΜΕΝΗ ΡΥΜΟΤΟΜΙΚΗ ΓΡΑΜΜΗ
ΔΙΑΤΗΡΟΥΜΕΝΗ ΟΙΚΟΔΟΜΙΚΗ ΓΡΑΜΜΗ
ΔΙΑΤΗΡΟΥΜΕΝΟΣ ΚΟΙΝΟΧΡ./ΚΟΙΝΩΦ. ΧΩΡΟΣ — ΠΕΖΟΔΡΟΜΟΣ
ΠΡΟΤΕΙΝΟΜΕΝΗ ΡΥΜΟΤΟΜΙΚΗ ΓΡΑΜΜΗ
ΠΡΟΤΕΙΝΟΜΕΝΗ ΟΙΚΟΔΟΜΙΚΗ ΓΡΑΜΜΗ
ΠΡΟΤΕΙΝΟΜΕΝΟΣ ΚΟΙΝΟΧΡ./ΚΟΙΝΩΦ. ΧΩΡΟΣ
ΚΑΤΑΡΓΟΥΜΕΝΗ ΡΥΜΟΤΟΜΙΚΗ ΓΡΑΜΜΗ
ΚΑΤΑΡΓΟΥΜΕΝΗ ΟΙΚΟΔΟΜΙΚΗ ΓΡΑΜΜΗ
ΚΑΤΑΡΓΟΥΜΕΝΟΣ ΚΟΙΝΟΧΡ./ΚΟΙΝΩΦ. ΧΩΡΟΣ

ΟΣ ΜΑΝΔΡΑΣ
ΝΙΚΗ ΥΠΗΡΕΣΙΑ
ΦΙΚΟ ΔΙΑΓΡΑΜΜΑ

ΔΙΑΓΡΑΜΜΑ ΕΦΑΡΜΟΓΗΣ

15

ΚΔ 02.37
05/39 25


Συνοδεύει την από 21 Ιουλίου 1995 έκθεση της Δ.Π.Σ.
Η ΤΜΗΜΑΤΑΡΧΗΣ

ΥΠΟΥΡΓΕΙΟ
ΠΕΡΙΒΑΛΛΟΝΤΟΣ ΧΩΡΟΤΑΞΙΑΣ & ΔΗΜΟΣΙΩΝ ΕΡΓΩΝ

ΥΠΟΥΡΓΕΙΟ
ΠΕΡΙΒΑΛΛΟΝΤΟΣ ΧΩΡΟΤΑΞΙΑΣ & ΔΗΜ. ΕΡΓΩΝ
Αριθ. Πράξεως Γ. 2704/98
Συνοδεύει το Π. Διάταγμα περί "Τροποποίησης του εγκεκριμένου ρυμοτομ. σχεδίου του Δ. Μάνδρας (ν. Αττικής) & καθορισμού όρων & περιορισμών δόμησης"
ΑΘΗΝΑ 21 Μαΐου 1998
Ο Δ/ντής
Γ. ΑΠΟΣΤΟΛΑΤΟΣ

Ο ΣΥΝΤΑΞΑΣ ΕΓΚΡΙΣΗ ΘΕΩΡΗΣΗ

ΝΟΜΟΣ	32	ΑΤΤΙΚΗΣ	
ΔΗΜΟΣ ή ΚΟΙΝ.	046	ΜΑΝΔΡΑΣ	
Μεθοδος συνταξης		Τοπογραφικα στοιχεια	Επιγεια
		Κτηματολογικα στοιχεια	
ΚΛΙΜΑΚΑ		1: 500	Μελετητης
Χρονος συνταξης		ΑΠΡΙΛΙΟΣ 1989	Θ. ΚΑΤΣΑΝΟΣ

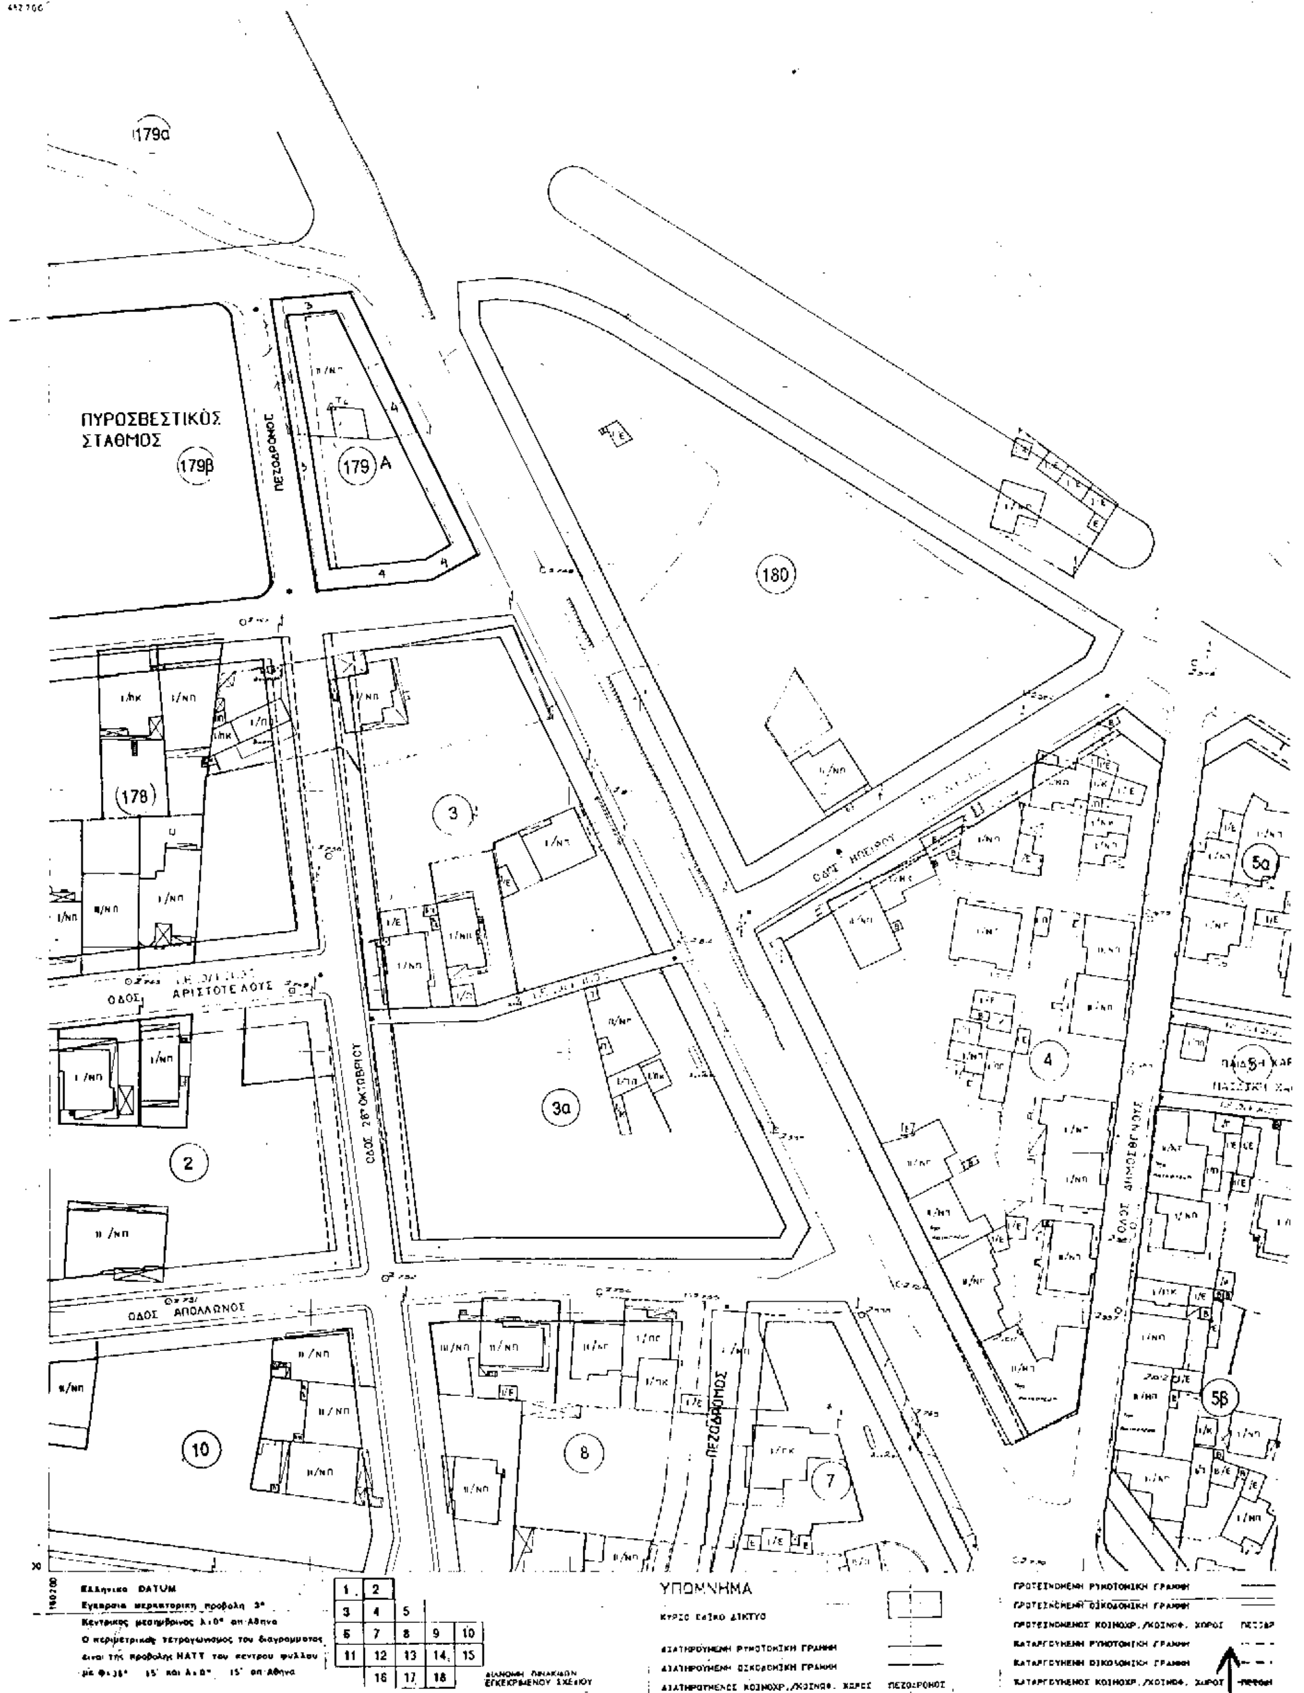
ΑΝΑΘΕΩΡΗΣΗ ΕΓΚΕΚΡΙΜΜΕΝΟΥ
ΡΥΜΟΤΟΜΙΚΟΥ ΣΧΕΔΙΟΥ ΜΑΝΔΡΑΣ
ΝΟΜΑΡΧΙΑ ΔΥΤΙΚΗΣ ΑΤΤΙΚΗΣ
ΔΗΜΟΣ ΜΑΝΔΙ
ΤΕΧΝΙΚΗ ΥΠΗΡΕΣΙΑ
ΤΟΠΟΓΡΑΦΙΚΟ ΔΙΑΓΡ
ΠΥΡΟΣΒΕΣΤΙΚΟΣ
ΣΤΑΘΜΟΣ
ΠΕΖΟΔΡΟΜΟΣ
ΟΔΟΣ ΗΠΕΙΡΟΥ
ΟΔΟΣ ΑΡΙΣΤΟΤΕΛΟΥΣ
ΟΔΟΣ 28ης ΟΚΤΩΒΡΙΟΥ
ΟΔΟΣ ΑΠΟΛΛΩΝΟΣ
ΟΔΟΣ ΔΗΜΟΣΘΕΝΟΥΣ
ΥΠΟΜΝΗΜΑ
ΕΛΛΗΝΙΚΟ DATUM

ΜΑΝΔΡΑΣ
ΥΠΗΡΕΣΙΑ
ΔΙΑΓΡΑΜΜΑ

ΔΙΑΓΡΑΜΜΑ ΕΦΑΡΜΟΓΗΣ


2

ΚΔ 0237
05 / 33 28

ΥΠΟΥΡΓΕΙΟ
ΠΕΡΙΒΑΛΛΟΝΤΟΣ ΧΩΡΟΤΑΞΙΑΣ & ΔΗΜΟΣΙΩΝ ΕΡΓΩΝ



ΥΠΟΥΡΓΕΙΟ
ΠΕΡΙΒΑΛΛΟΝΤΟΣ ΧΩΡΟΤΑΞΙΑΣ & ΔΗΜ. ΕΡΓΩΝ
ΑΡΙΘ. ΠΡΩΤ. Γ. 9706/98
ΣΥΝΟΔΕΥΕΙ ΤΟ ΔΙΑΓΡΑΜΜΑ ΠΕΡΙ "Τροποποίηση του εγκεκριμένου ρυμοτομ. σχεδίου του δ. Μάνδρας (Ν. Αττικής) & καθορισμού όρων & περιορισμών δόμησης"
ΑΘΗΝΑ 21 Μαΐου 1998
Ο Δ/ντης
Γ. ΑΠΟΣΤΟΛΑΤΟΣ

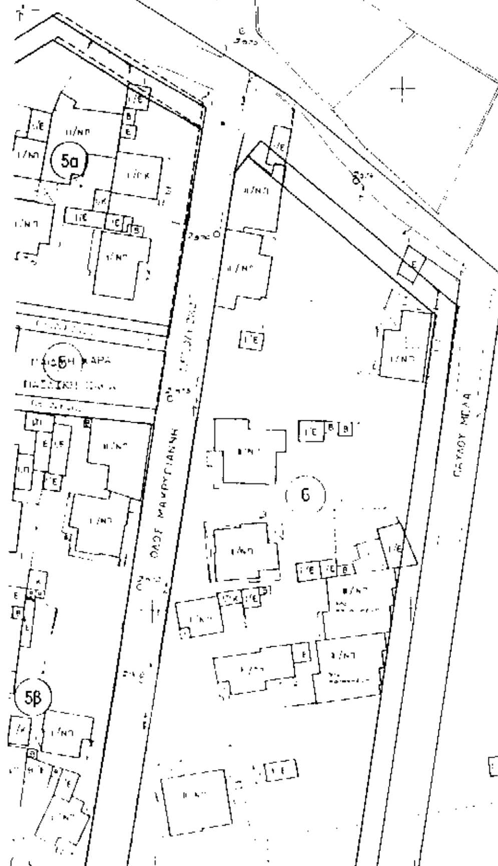

Ο ΣΥΝΤΑΞΑΣ ΕΓΚΡΙΣΗ ΘΕΩΡΗΣΗ

ΝΟΜΟΣ	32	ΑΤΤΙΚΗΣ	
ΔΗΜΟΣ Η ΚΟΙΝ.	046	ΜΑΝΔΡΑΣ	
Μεθοδος συνταξης		Τοπογραφικα στοιχεια	Επιγεια
		Κτηματολογικα στοιχεια	
ΚΛΙΜΑΚΑ		1: 600	Μελετητης
Χρονος συνταξης		ΑΠΡΙΛΙΟΣ 1969	Θ. ΚΑΤΣΑΝΟΣ